


SCHÉMA N°21

BRANCHEMENT DU MODULE 2355.

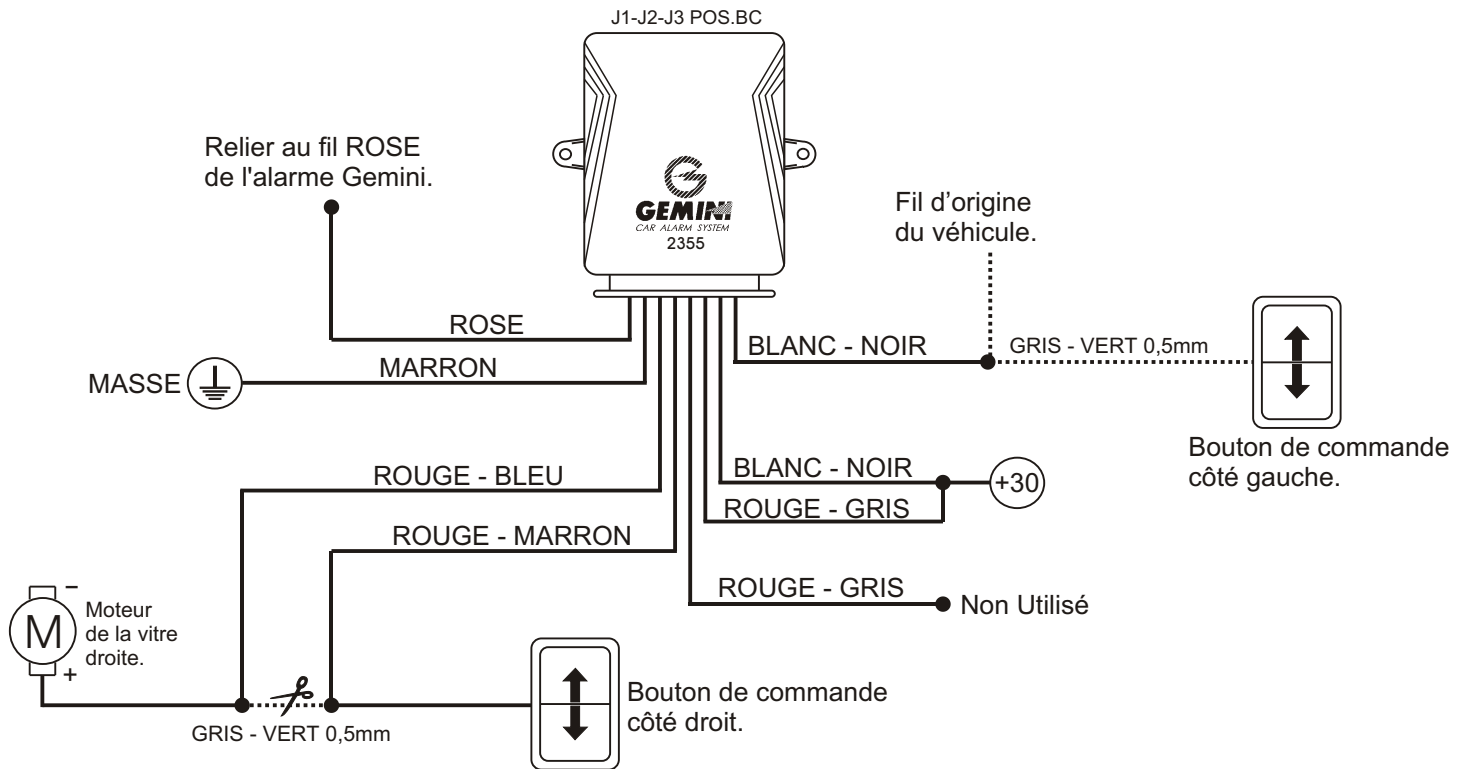

BRANCHEMENT DU MODULE 2344GE.

