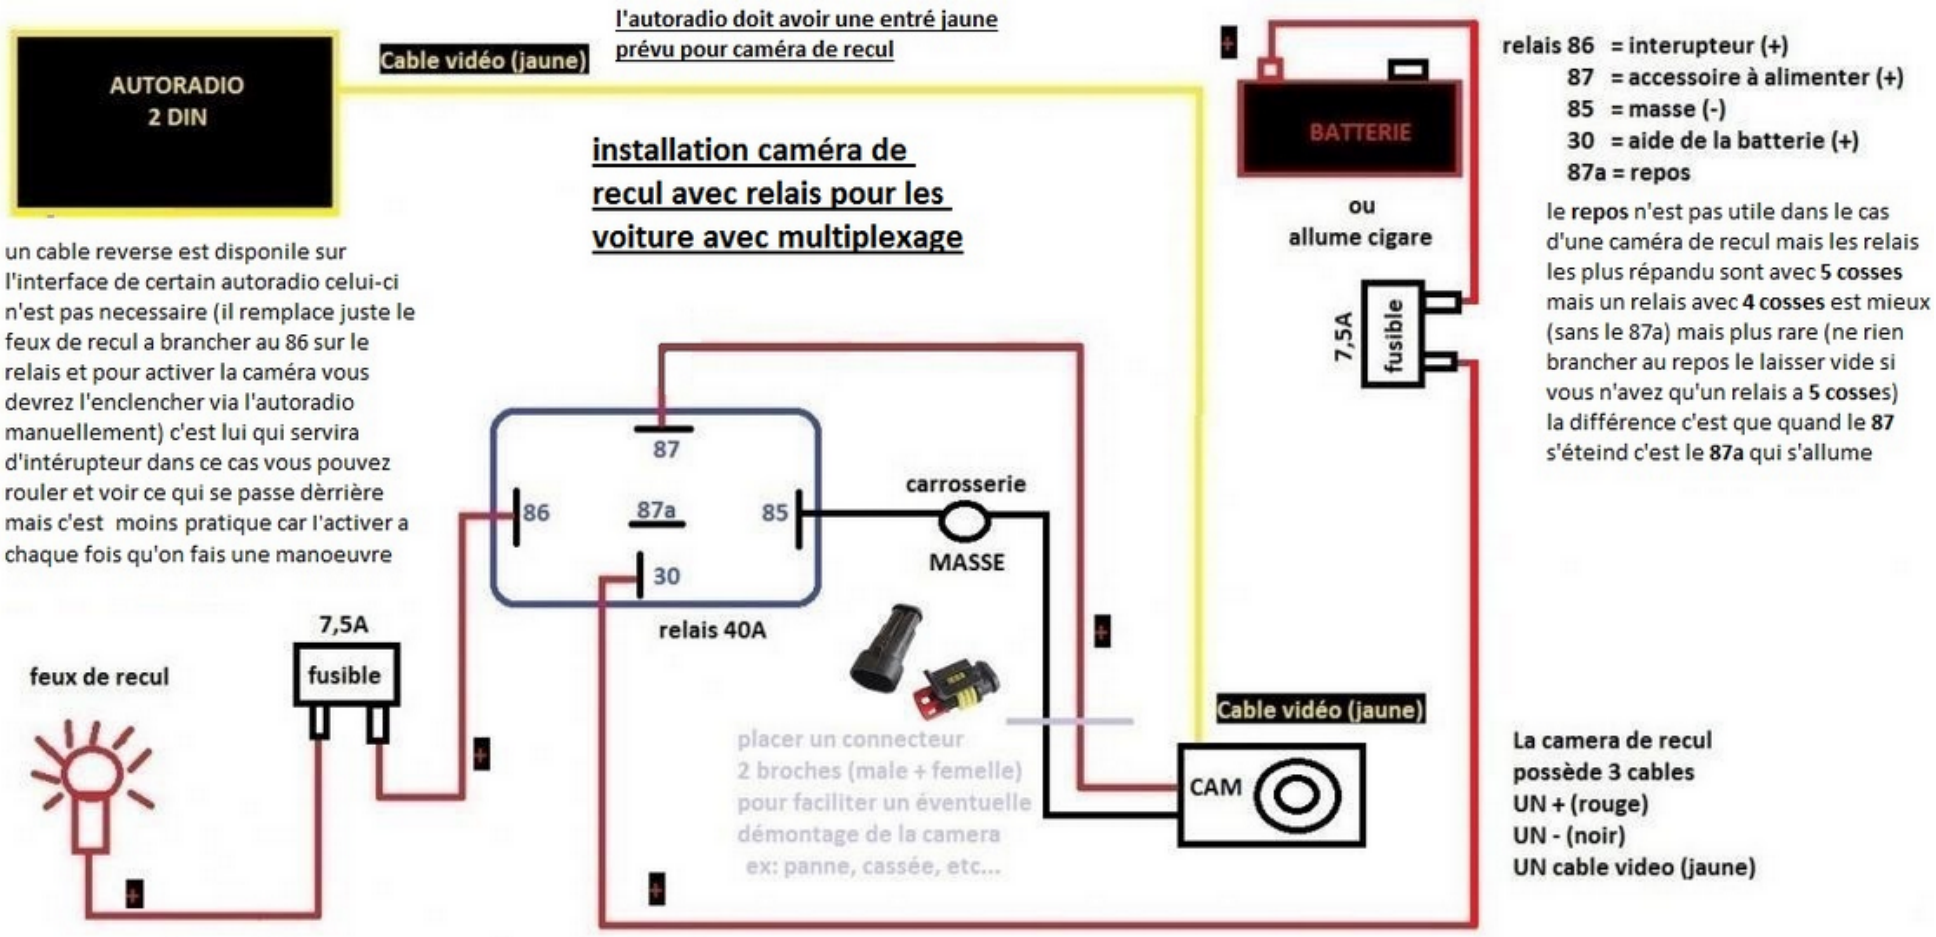BRANCHEMENT CAMERA DE RECUL AVEC FEUX MULTIPLEXES